Rosenspalier
zur Wandbegrünung

Beete mit
Gräser und Lavendel

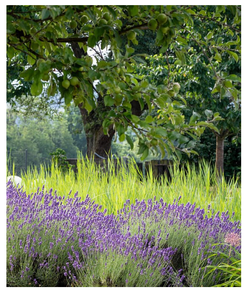

Wasserspiel - Fontainenfeld

Abfallbehälter
Ziegler MINIUM mit Holzbelattung

Straßenbeleuchtung

HESS RESIDENZA (auf dem KHP, Zweiflammig)

Alternativ: AEC ILLUMINAZIONE ARYA

Rotahorn

Rosenbeet (Cortenstahl)

Sitzbank LIF Iris Lehnenbank Q

Lange Bank LIF Iris Bank Q ggf. auch ohne Lehne

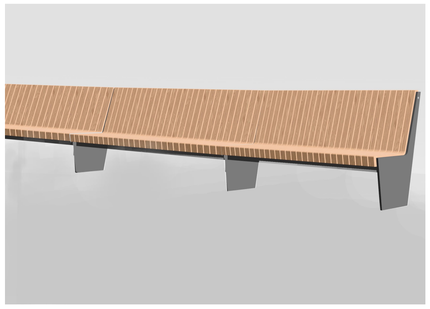

Pflasterbelag

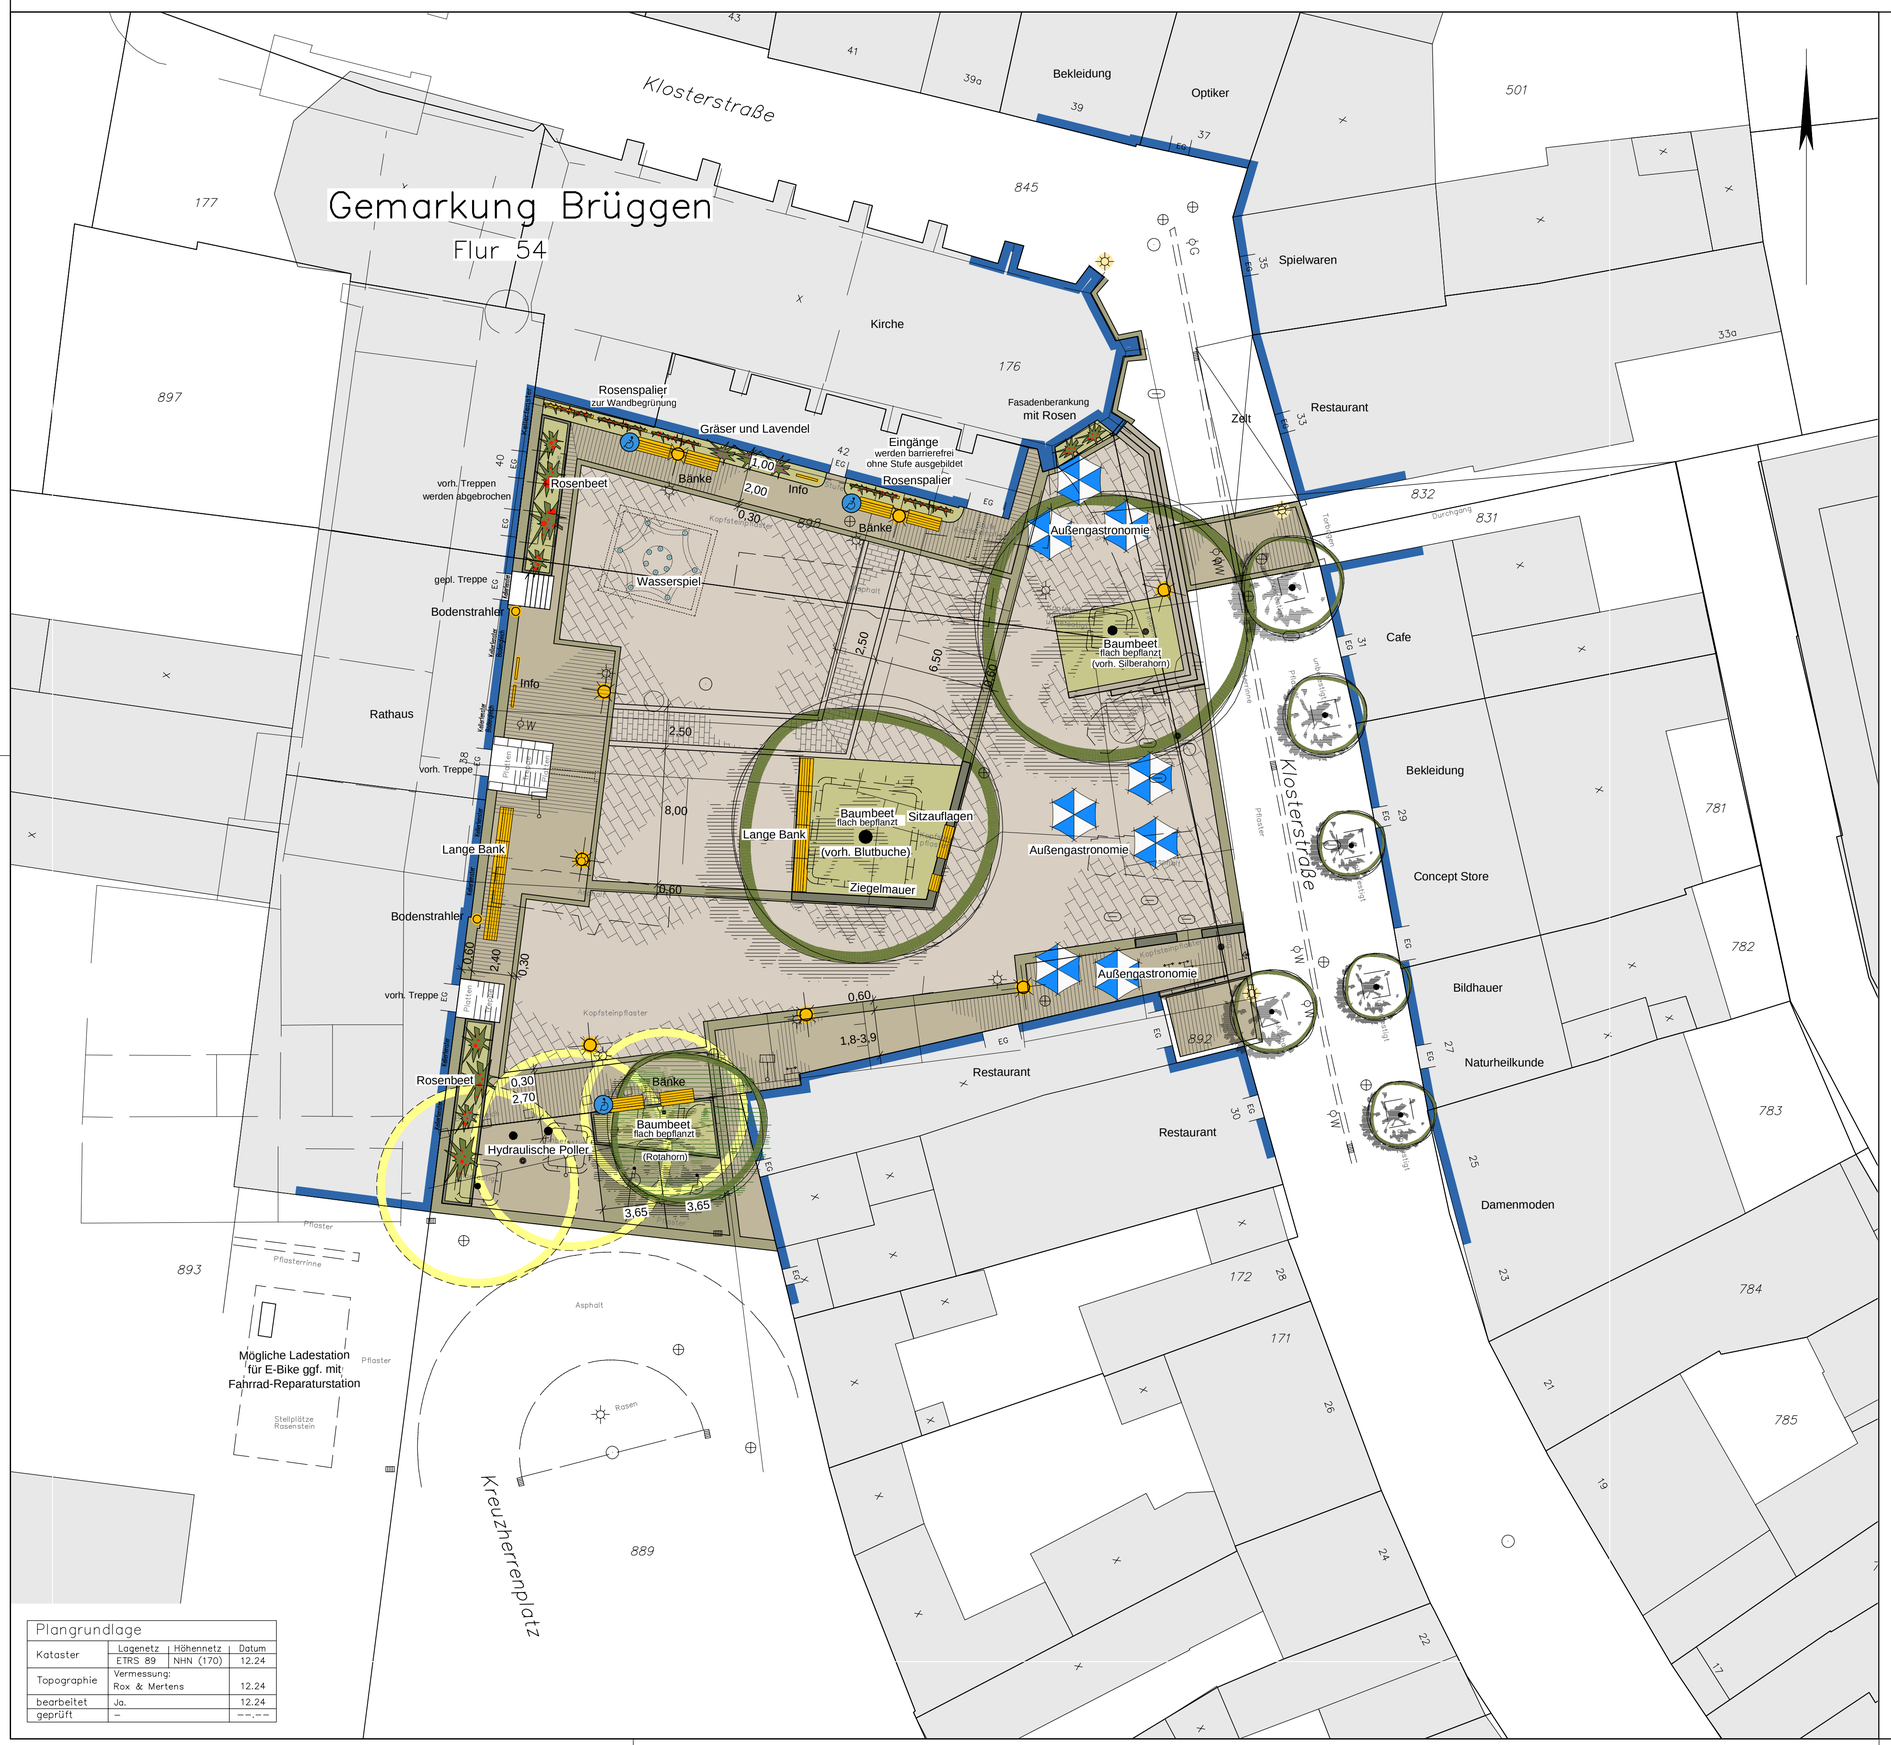

Plangrundlage			
Kataster	Lagenetz	Höhennetz	Datum
	ETRS 89	NHN (170)	12.24
Topographie	Vermessung: Rox & Mertens		12.24
bearbeitet	Ja.		12.24
geprüft	–		--.--.--

PLANUNGSVARIANTE 1

LEGENDE:

- Mischbereich aus Betonsteinpflaster 15x30 und 15x22,5x10cm - in Reihen verlegt z.B. Pianezza Farbe: lunato (Fa. Poetsch) o.gl.
- Platzbereich aus Betonsteinplatten 40x60, 30x40, 10x40x14cm - in Reihen diagonal verlegt z.B. Allegro Farbe: corrallo (Fa. Poetsch) o.gl.
- Stellplätze aus vorh. Basalt-Kleinpflaster
- Grünbeet flach bepflanzt
- Blockstufen aus Basaltlava
- Rinne oder Band aus 3 bzw.6 Reihen vorh. Basalt-Kleinpflaster
- Wasserspiel als Fontainenfeld überfahrbar ausgebildet
- gepl. Sitzbänke
- gepl. Standorte Beleuchtung
- vorh. Baum / gepl. Baum
- vorh. Baum entfällt

KEINE WASSERSCHUTZZONE

Datum	Name	Änderung

Umgestaltung des Kreuzherrenplatzes

Diese Maßnahme wird gefördert durch:

Bundesministerium für Wohnen, Stadtentwicklung und Bauwesen

STÄDTEBAU-FÖRDERUNG

Ministerium für Heimat, Kommunales, Bau und Digitalisierung des Landes Nordrhein-Westfalen

Ingenieurbüro
Angenvoort + Barth
Partnerschaft

Blumentalstraße 147a
47798 Krefeld
Tel.: 02151 / 36585-0
Fax: 02151 / 36585-29
e-mail: post@angenvoort-barth.de

Burggemeinde Brüggen

Gemeinde Brüggen

Projekt : Umgestaltung Kreuzherrenplatz	Proj. Nr. : 24.35
	Anlage : -
	Blatt : -
Planart : Lageplan	Maßstab : 1 : 200
Planungsstufe: Vorplanung	

Vorgang :	Bearb.: Dat.	Name	Gez.: Dat.	Name	Gepr.: Dat.	Name
Lageplan	06.25	Ans	06.25	Ans.	06.25	Rl.

Brüggen, den ....

Stand 06.06.2025