


STRASSENQUERSCHNITT 1

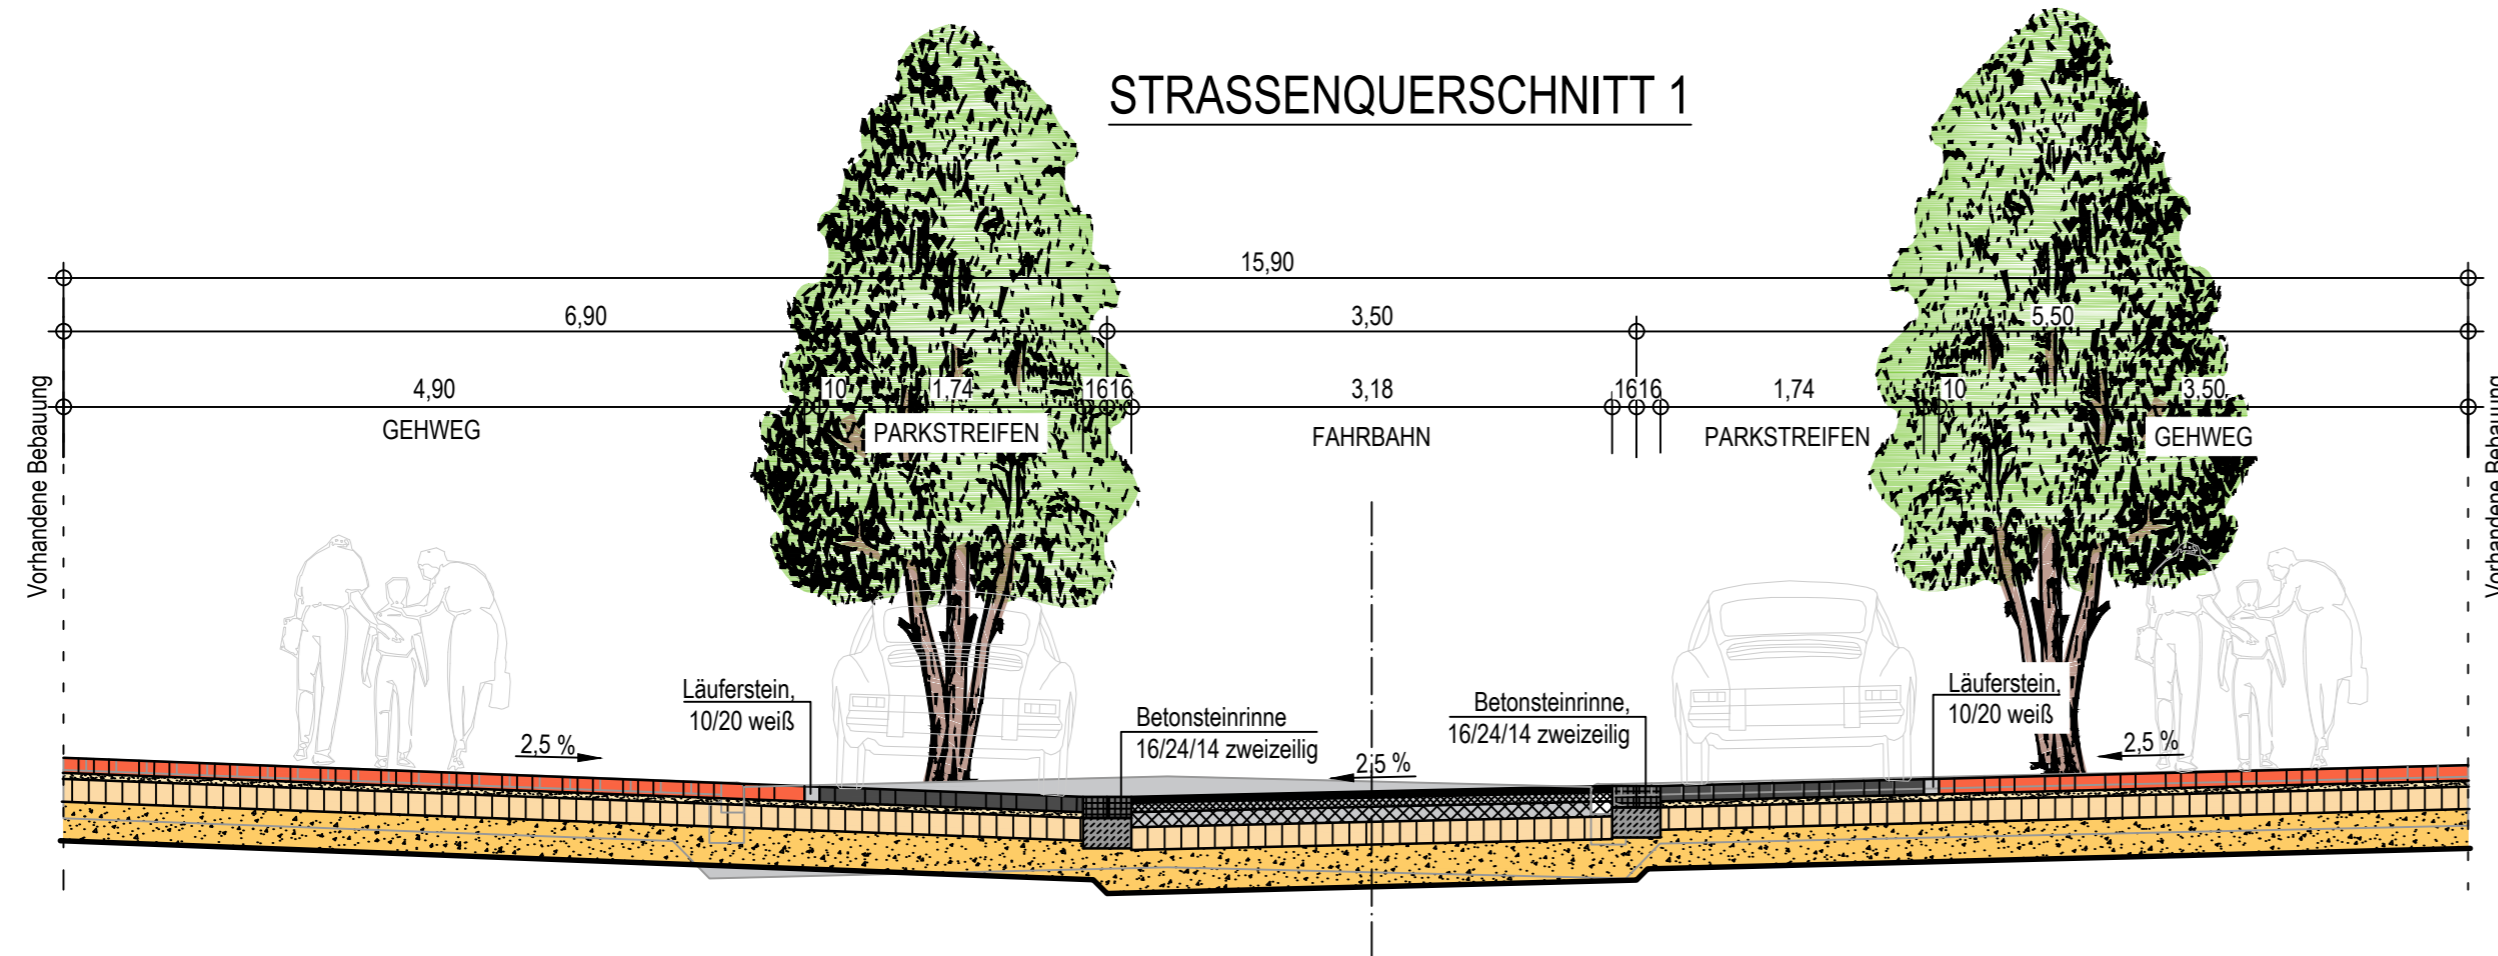

Aufbau Parkstreifen

- 10 cm Betonsteinpflaster, anthrazit gemäß ZTV Pflaster-StB 06
- 4 cm Brechsand/Splitt-Gemisch 0/5 gemäß ZTV Pflaster-StB 06
- 15 cm Schottertragschicht 0/45 gemäß ZTV SoB-StB
- 26 cm Frostschuttschicht 0/32 gemäß ZTV SoB-StB
- 55 cm Gesamtaufbau

Aufbau Fahrbahn

- 4 cm Asphaltbeton AC 11 D S gemäß ZTV Asphalt 07/13
- 8 cm Asphaltbinderschicht AC 22 B S gemäß ZTV Asphalt 07/13
- 10 cm Asphalttragschicht AC 32 T S gemäß ZTV Asphalt 07/13
- 15 cm Schottertragschicht 0/45 gemäß ZTV SoB-StB
- 28 cm Frostschuttschicht 0/32 gemäß ZTV SoB-StB
- 65 cm Gesamtaufbau

Aufbau Gehweg

- 10 cm Pflasterdecke, 30/15 rot nuanciert gemäß ZTV Pflaster-StB 06
- 4 cm Brechsand/Splitt-Gemisch 0/5 gemäß ZTV Pflaster-StB 06
- 15 cm Schottertragschicht 0/45 gemäß ZTV SoB-StB
- 26 cm Frostschuttschicht 0/32 gemäß ZTV SoB-StB
- 55 cm Gesamtaufbau

Entwurf

4				
3				
2				
1				
Rev.	Art der Änderung	Datum	bearb.	gepr.

Erstmals verteilt am:



Kreative Ingenieurleistungen
für eine intakte Umwelt
www.fischer-teamplan.de · info@fischer-teamplan.de

Auftraggeber:

Burggemeinde Brügg

Projekt:

Umgestaltung der Borner Straße

Darstellung:

**Straßenquerschnitt 1
Borner Straße, Platzbereich**

Bearb.	Nov. 2019	REI	Maßstab: 1:50	Auftraggeber:
Gez.	Nov. 2019	SCHT		
Gesehen:			Plan Nr.: 21682 / 10191902	den
			Blatt Nr.: 5	
Ertstadt, im November 2019			Blattgröße: 297x841	