
## STRASSENQUERSCHNITT 2

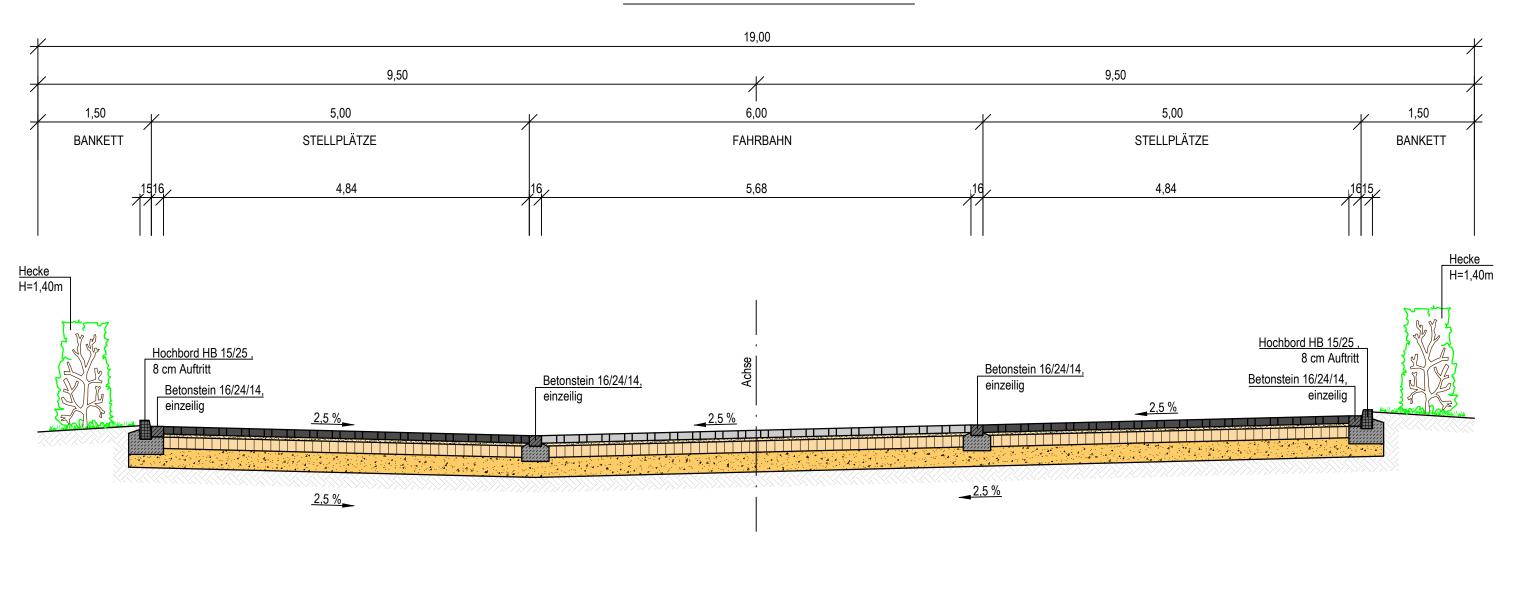

Aufbau Stellplätze
10cm Betonsteinpflaster 10/20, anthrazit
4cm Brechsand/Splitt-Gemisch 0/5
15cm Schottertragschicht 0/45
26cm Frostschutzschicht 0/32

55cm Gesamtaufbau

Aufbau Fahrbahn
10cm Betonsteinpflaster 10/20, grau
4cm Brechsand/Splitt-Gemisch 0/5
15cm Schottertragschicht 0/45
26cm Frostschutzschicht 0/32

55cm Gesamtaufbau

Aufbau Stellplätze
10cm Betonsteinpflaster 10/20, anthrazit
4cm Brechsand/Splitt-Gemisch 0/5
15cm Schottertragschicht 0/45
26cm Frostschutzschicht 0/32

55cm Gesamtaufbau

Entwurf

Art der Änderung

Datum bearb. gepr.

Erstmals verteilt am:



Kreative Ingenieurleistungen für eine intakte Umwelt www.fischer-teamplan.de

Auftraggeber:

Erftstadt. im November 2019

Burggemeinde Brüggen

Projekt:

Umgestaltung der Borner Straße

Darstellung: Straßenquerschnitt 2
Borner Straße, Stellplätze "Burgwall"

Bearb.	Nov. 19	Reichelt	Maßstab:	1:50	Auftragge
Gez.	Nov. 19	E. Kogan		1.50	
Gesehen:			Plan Nr.:	21682 / 10191805	
			Blatt Nr.:	6	

Blattgröße:

297x841

Plotdatum: 26.11.19 15:32:03 ; re

10191805