


Straßenquerschnitt SQ1

Borner Straße

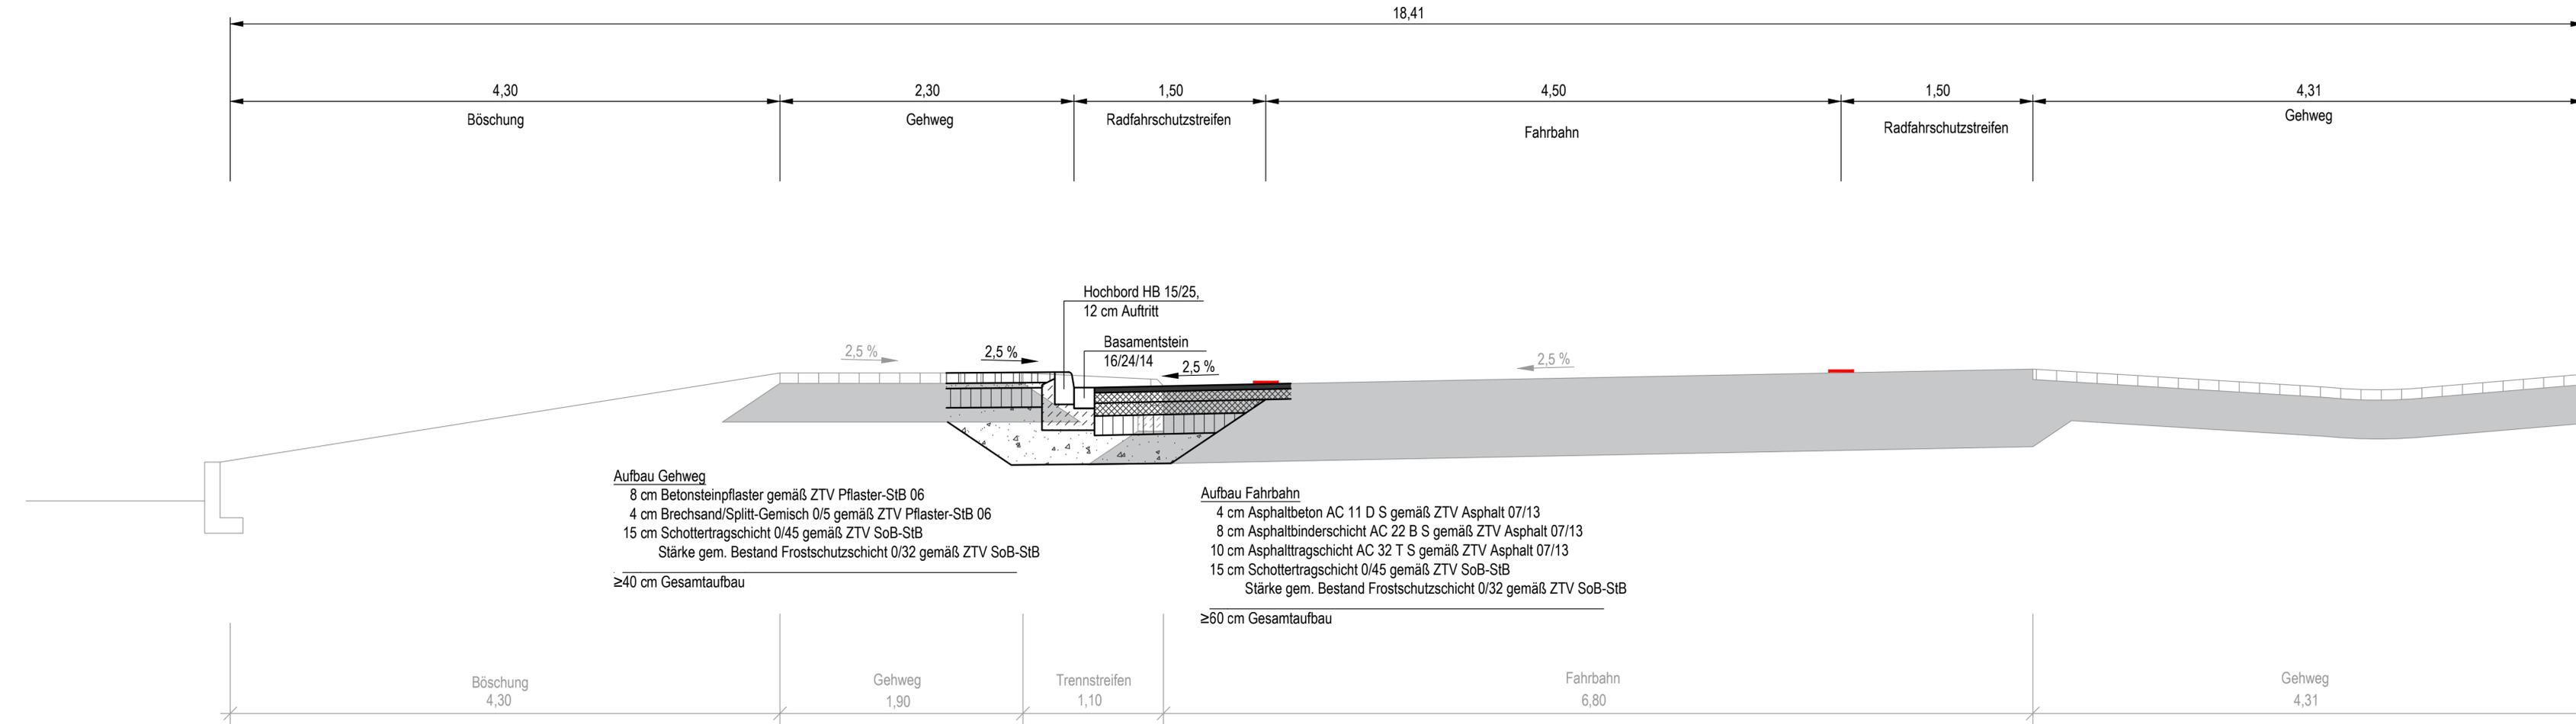

Vorplanung

4				
3				
2				
1				
Rev.	Art der Änderung	Datum	bearb.	gepr.

Erstmals verteilt am:

Kreative Ingenieurleistungen
für eine intakte Umwelt

Dortmund · Düsseldorf · Erfstadt · Koblenz · Solingen · Speyer
www.fischer-teamplan.de · info@fischer-teamplan.de

Auftraggeber: **Burggemeinde Brüggem**

Projekt: **Radverkehrskonzeption Borner Straße**

Darstellung: **Regelquerschnitt 1 Variante Schutzstr.**

Bearb.	Nov. 2017	Reichelt	Maßstab:		Auftraggeber:
Gez.	Nov. 2017	Schaaf	1:25		
Gesehen:				Plan Nr.:	
ppa. Klähnhammer				21682 / 10131536	
				Blatt Nr.:	10
Erfstadt, November 2017				Blattgröße:	420x1189
				den