



# Umleitungsplan

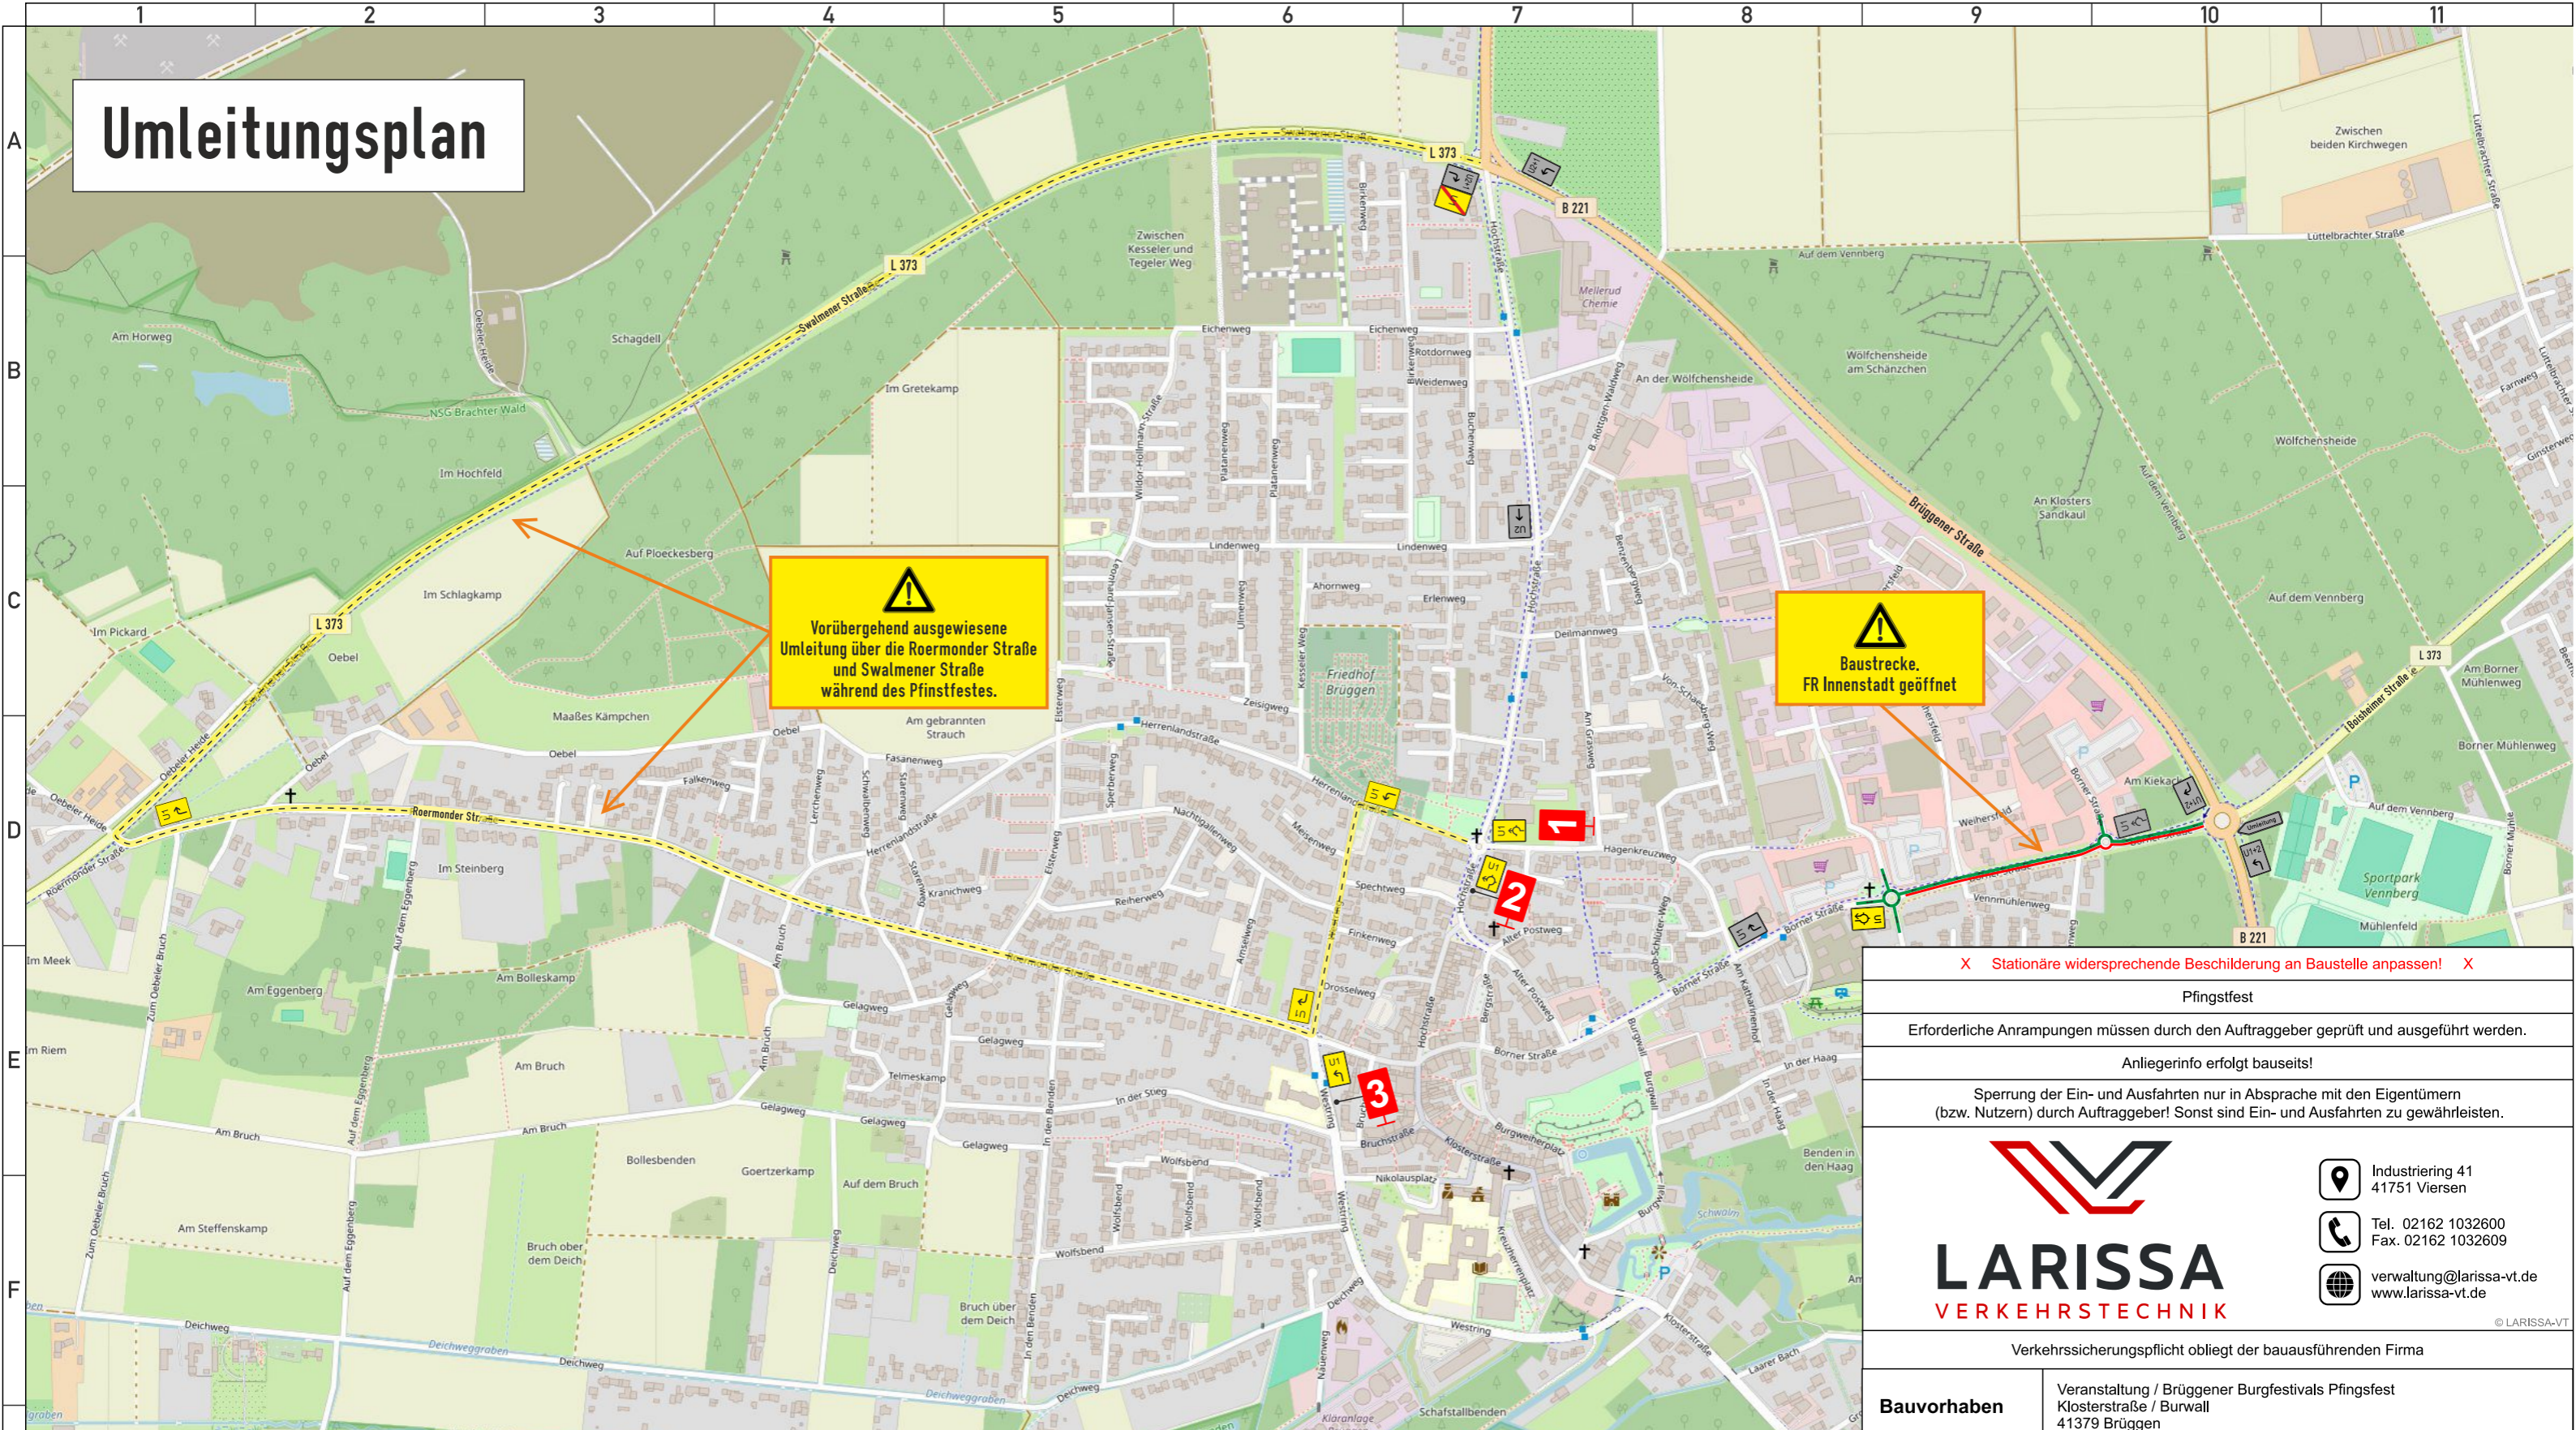

X Stationäre widersprechende Beschilderung an Baustelle anpassen! X

Pfingstfest	
Erforderliche Anrampungen müssen durch den Auftraggeber geprüft und ausgeführt werden.	
Anliegerinfo erfolgt bauseits!	
Sperrung der Ein- und Ausfahrten nur in Absprache mit den Eigentümern (bzw. Nutzern) durch Auftraggeber! Sonst sind Ein- und Ausfahrten zu gewährleisten.	
 <b>LARISSA</b> VERKEHRSTECHNIK	Industriering 41 41751 Viersen Tel. 02162 1032600 Fax. 02162 1032609 verwaltung@larissa-vt.de www.larissa-vt.de
© LARISSA-VT	
Verkehrssicherungspflicht obliegt der bauausführenden Firma	

<b>Bauvorhaben</b>	Veranstaltung / Brüggener Burgfestivals Pfingstfest Klosterstraße / Burwall 41379 Brüggen		
<b>Auftraggeber</b>	Gemeindeverwaltung Brüggen Klosterstraße 38 41379 Brüggen		
<b>Bauausführung</b>			
Beginn:	13.05.2024 (Mo.)	Projektnummer	P2024-0076
Dauer/Ende:	20.05.2024 (Mo.)	Plan Nr.	02
Bauleiter:	Leon Römer	Gezeichnet	E. Glock
Mobil.:	02163 5701 179	Maßstab / Größe	ohne / A3

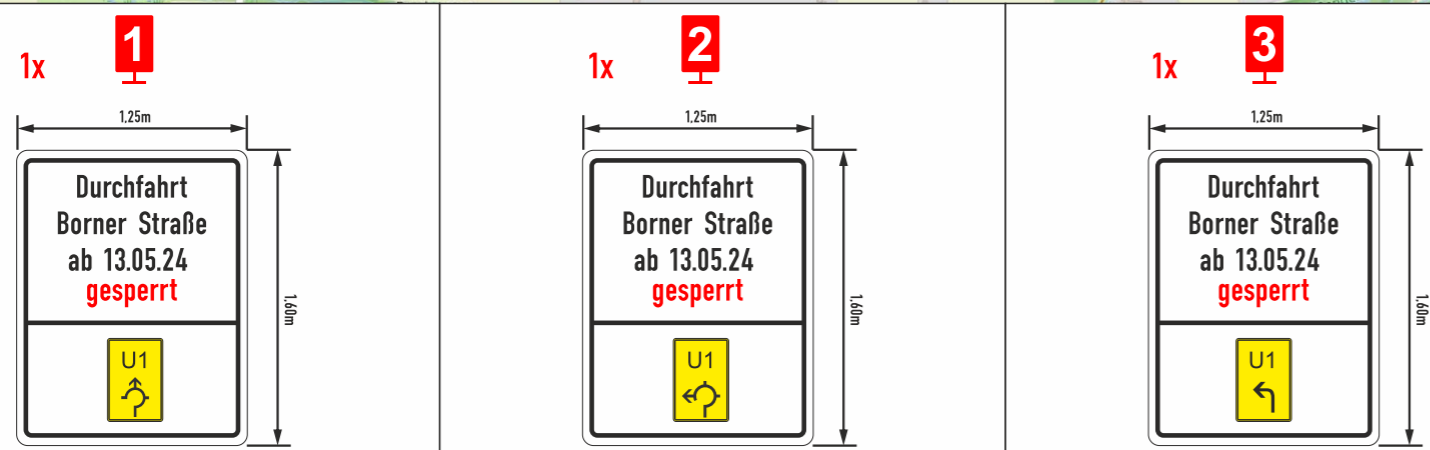

## Legende

-  vorhandene Baustelle
-  Umleitung zum Plan 01