



Ansicht Alarmhof (Straßenansicht Am Brachter Sportplatz)

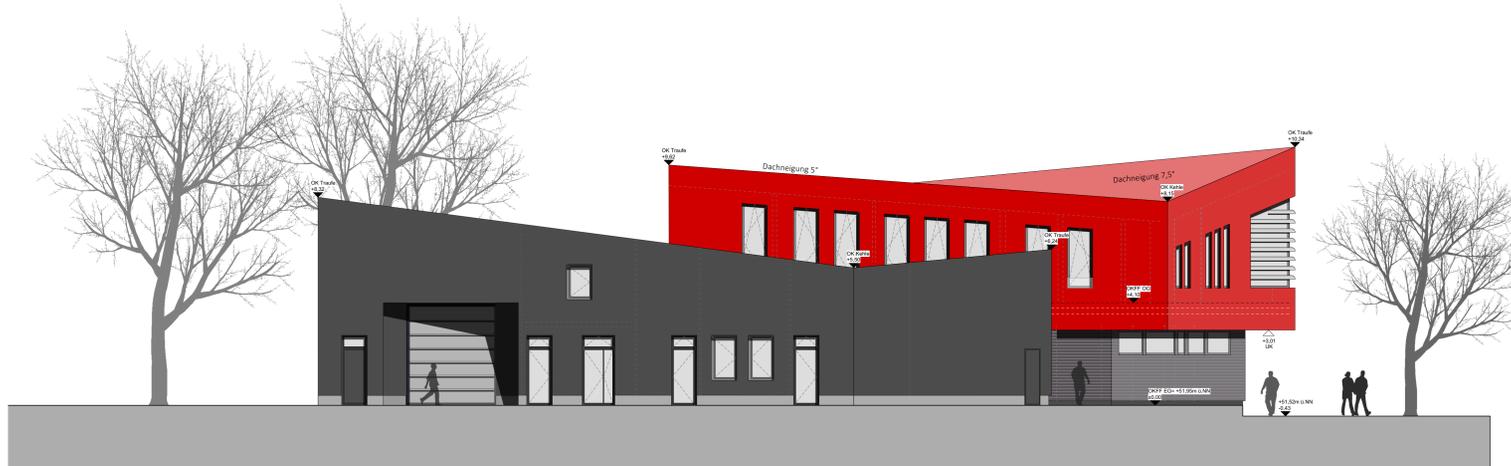

Ansicht Süd-West



Ansicht Nord-Ost (Straßenansicht Boerholzer Straße)

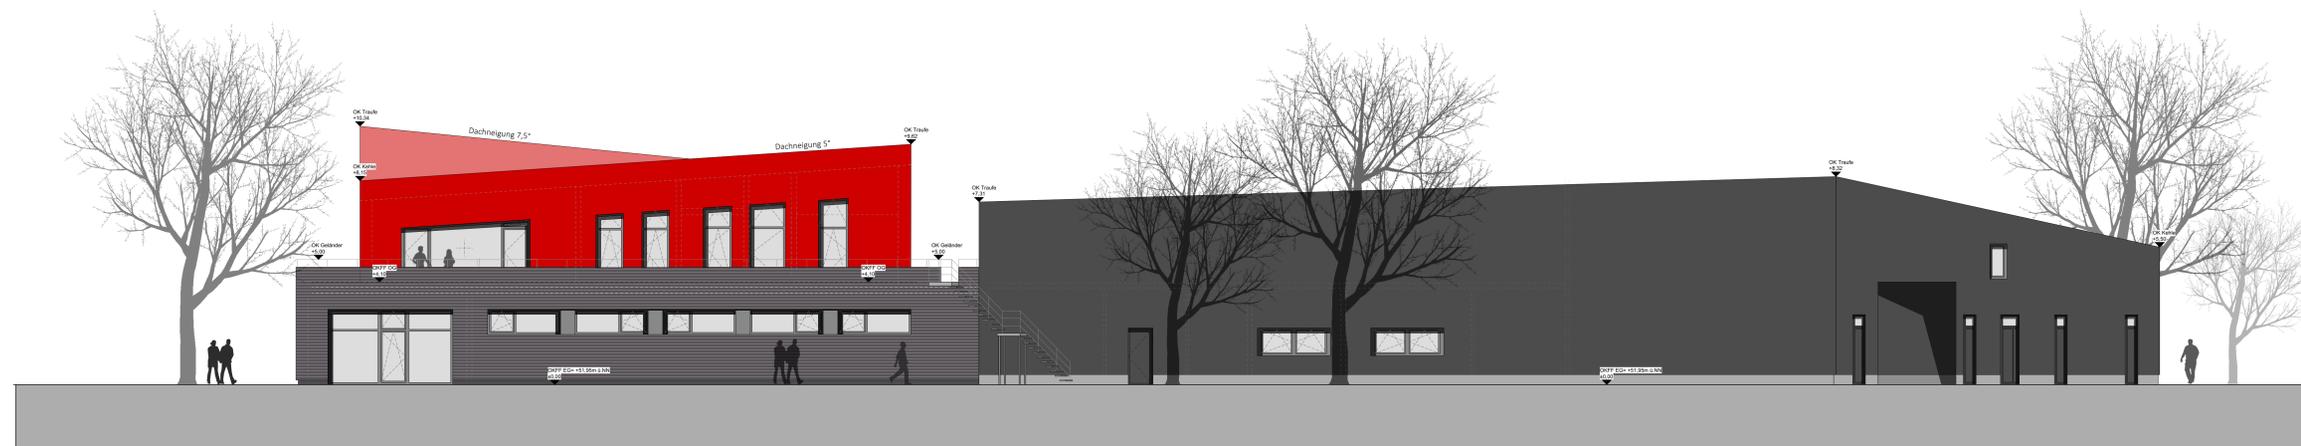

Ansicht Nord-West

**ENTWURFSPLANUNG**

Index	Datum	Änderungen	Zeichner	Gepr.
Bauherr: <b>Burggemeinde Brüggen</b> Gemeindeverwaltung Brüggen Klosterstr. 38 41379 Brüggen				
Datum: Unverändert Architekturbüro: <b>Kempen und Kleinheyer Architekten  </b> Generalplaner für nachhaltiges Bauen Part GmbH Hohenzollernstraße 4, 47799 Krefeld - Tel. 02151 731233 - info@kempen-kleinheyer.de				
Bauvorhaben: <b>Neubau Feuerwehrhaus Brüggen - Bracht</b>				
Planinhalt: ANSICHTEN				
Maßstab: 1 : 100	Planummerierung der Burggemeinde Brüggen	Projekt Nr.: der Burggemeinde Brüggen		
Blattgröße: DIN A0	Planummerierung Architekturbüro: <b>FGHB_A_3_AN</b>	erstellt am: 19.09.2024	gezeichnet: HA	

Das Dokument ist urheberrechtlich geschützt. Die Ausführungsunterlagen 1. VOR DEN 1001, Par. 3 zu prüfen und den Auftraher auf eventuelle übertragene Mängel hinweisen. Die Zeichnung ist ein Entwurf und ist nicht für die Ausführung geeignet. Änderungen sind nur durch schriftliche Zustimmung des Auftraggebers zulässig.