


Plan 01

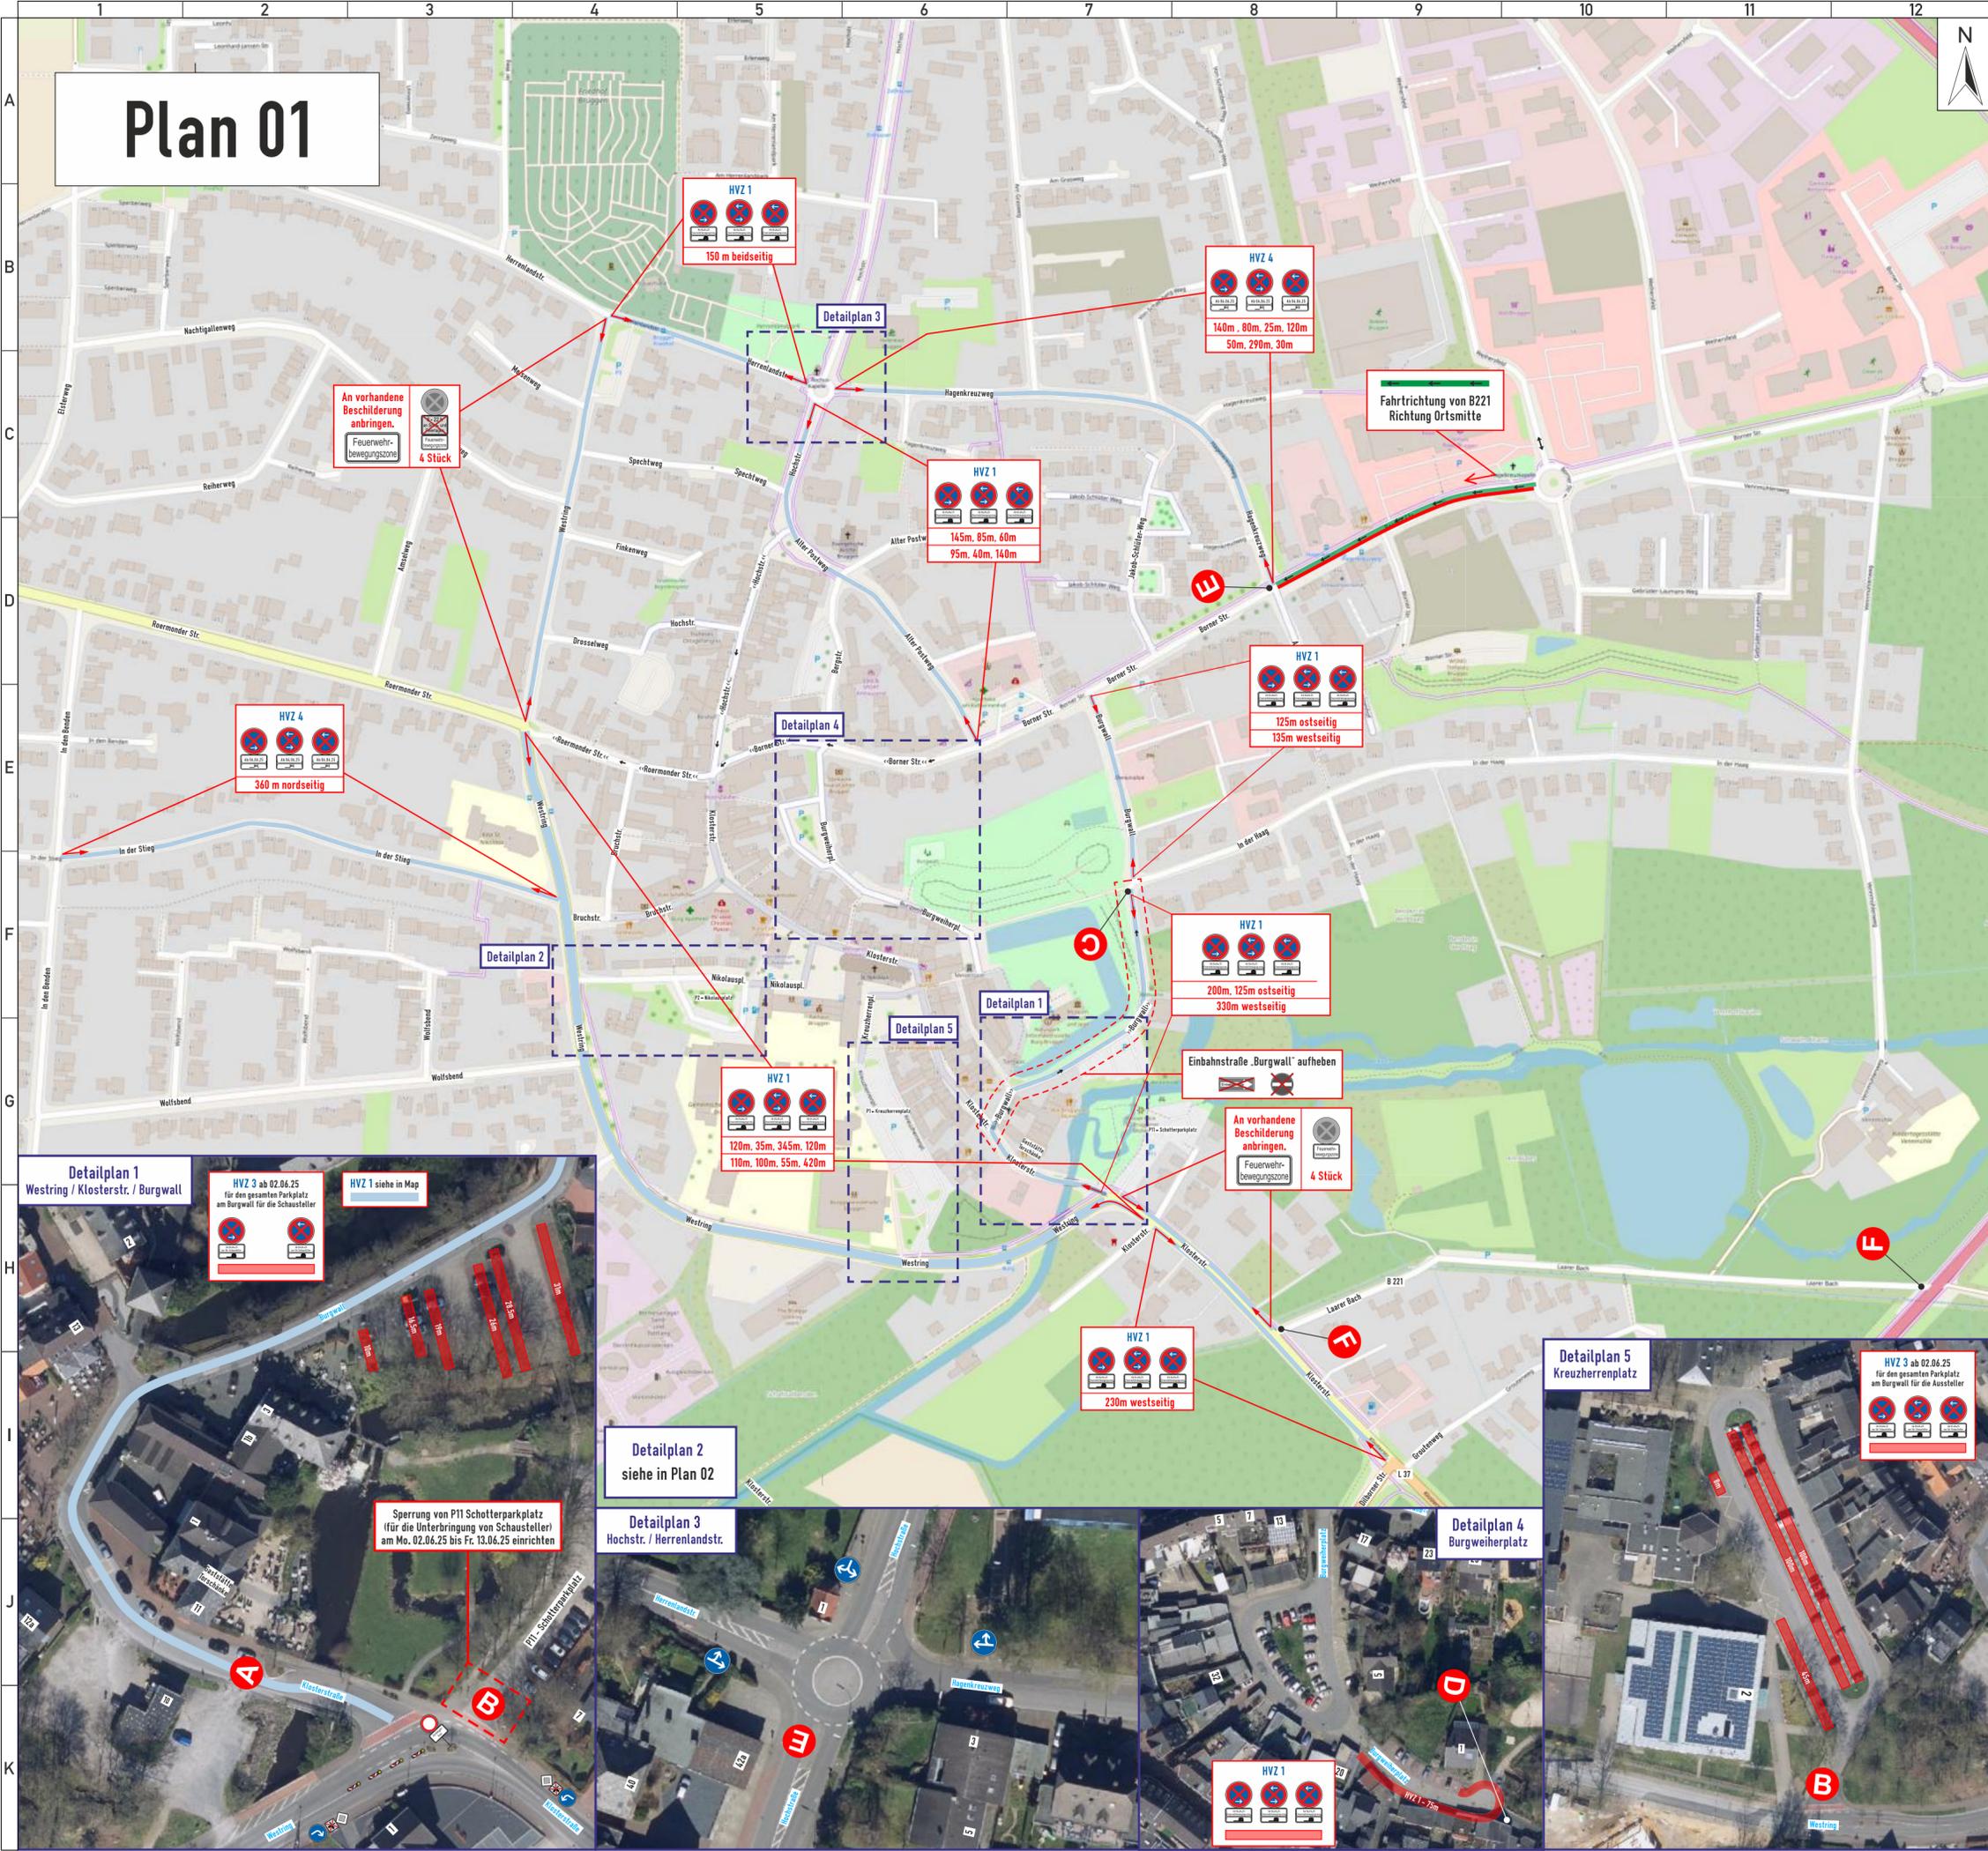

Legende

A **B** x2 **C** **D** **E** x2 **F** x2 **vorhandene Baustelle**

HVZ 1 **HVZ 2** **HVZ 3** **HVZ 4**

X Stationäre widersprechende Beschilderung an Baustelle anpassen! X

Pfingstfest

Erforderliche Anrampungen müssen durch den Auftraggeber geprüft und ausgeführt werden.

Anliegerinfo erfolgt bauseits!

Sperrung der Ein- und Ausfahrten nur in Absprache mit den Eigentümern (bzw. Nutzern) durch Auftraggeber! Sonst sind Ein- und Ausfahrten zu gewährleisten.

LARISSA
VERKEHRSTECHNIK

Industriering 41
41751 Viersen

Tel. 02162 1032600
Fax. 02162 1032609

verwaltung@larissa-vt.de
www.larissa-vt.de

© LARISSA-VT

Verkehrssicherungspflicht obliegt der bauausführenden Firma

Bauvorhaben	Veranstaltung / Brüggener Burgfestivals Pfingstfest Klosterstraße / Burgwall 41379 Brügggen
Auftraggeber	Gemeindeverwaltung Brügggen Klosterstraße 38 41379 Brügggen
Bauausführung	

Beginn:	02.06.2025 (Mo.)	Projektnummer	P2025-0179
Dauer/Ende:	13.06.2025 (Fr.)	Plan Nr.	01
Bauleiter:	Leon Römer	Gezeichnet	E. Glock
Mobil:	02163 5701 179	Maßstab / Größe	ohne / A2

