


Plan 01

Umleitungsplan siehe in Plan 02

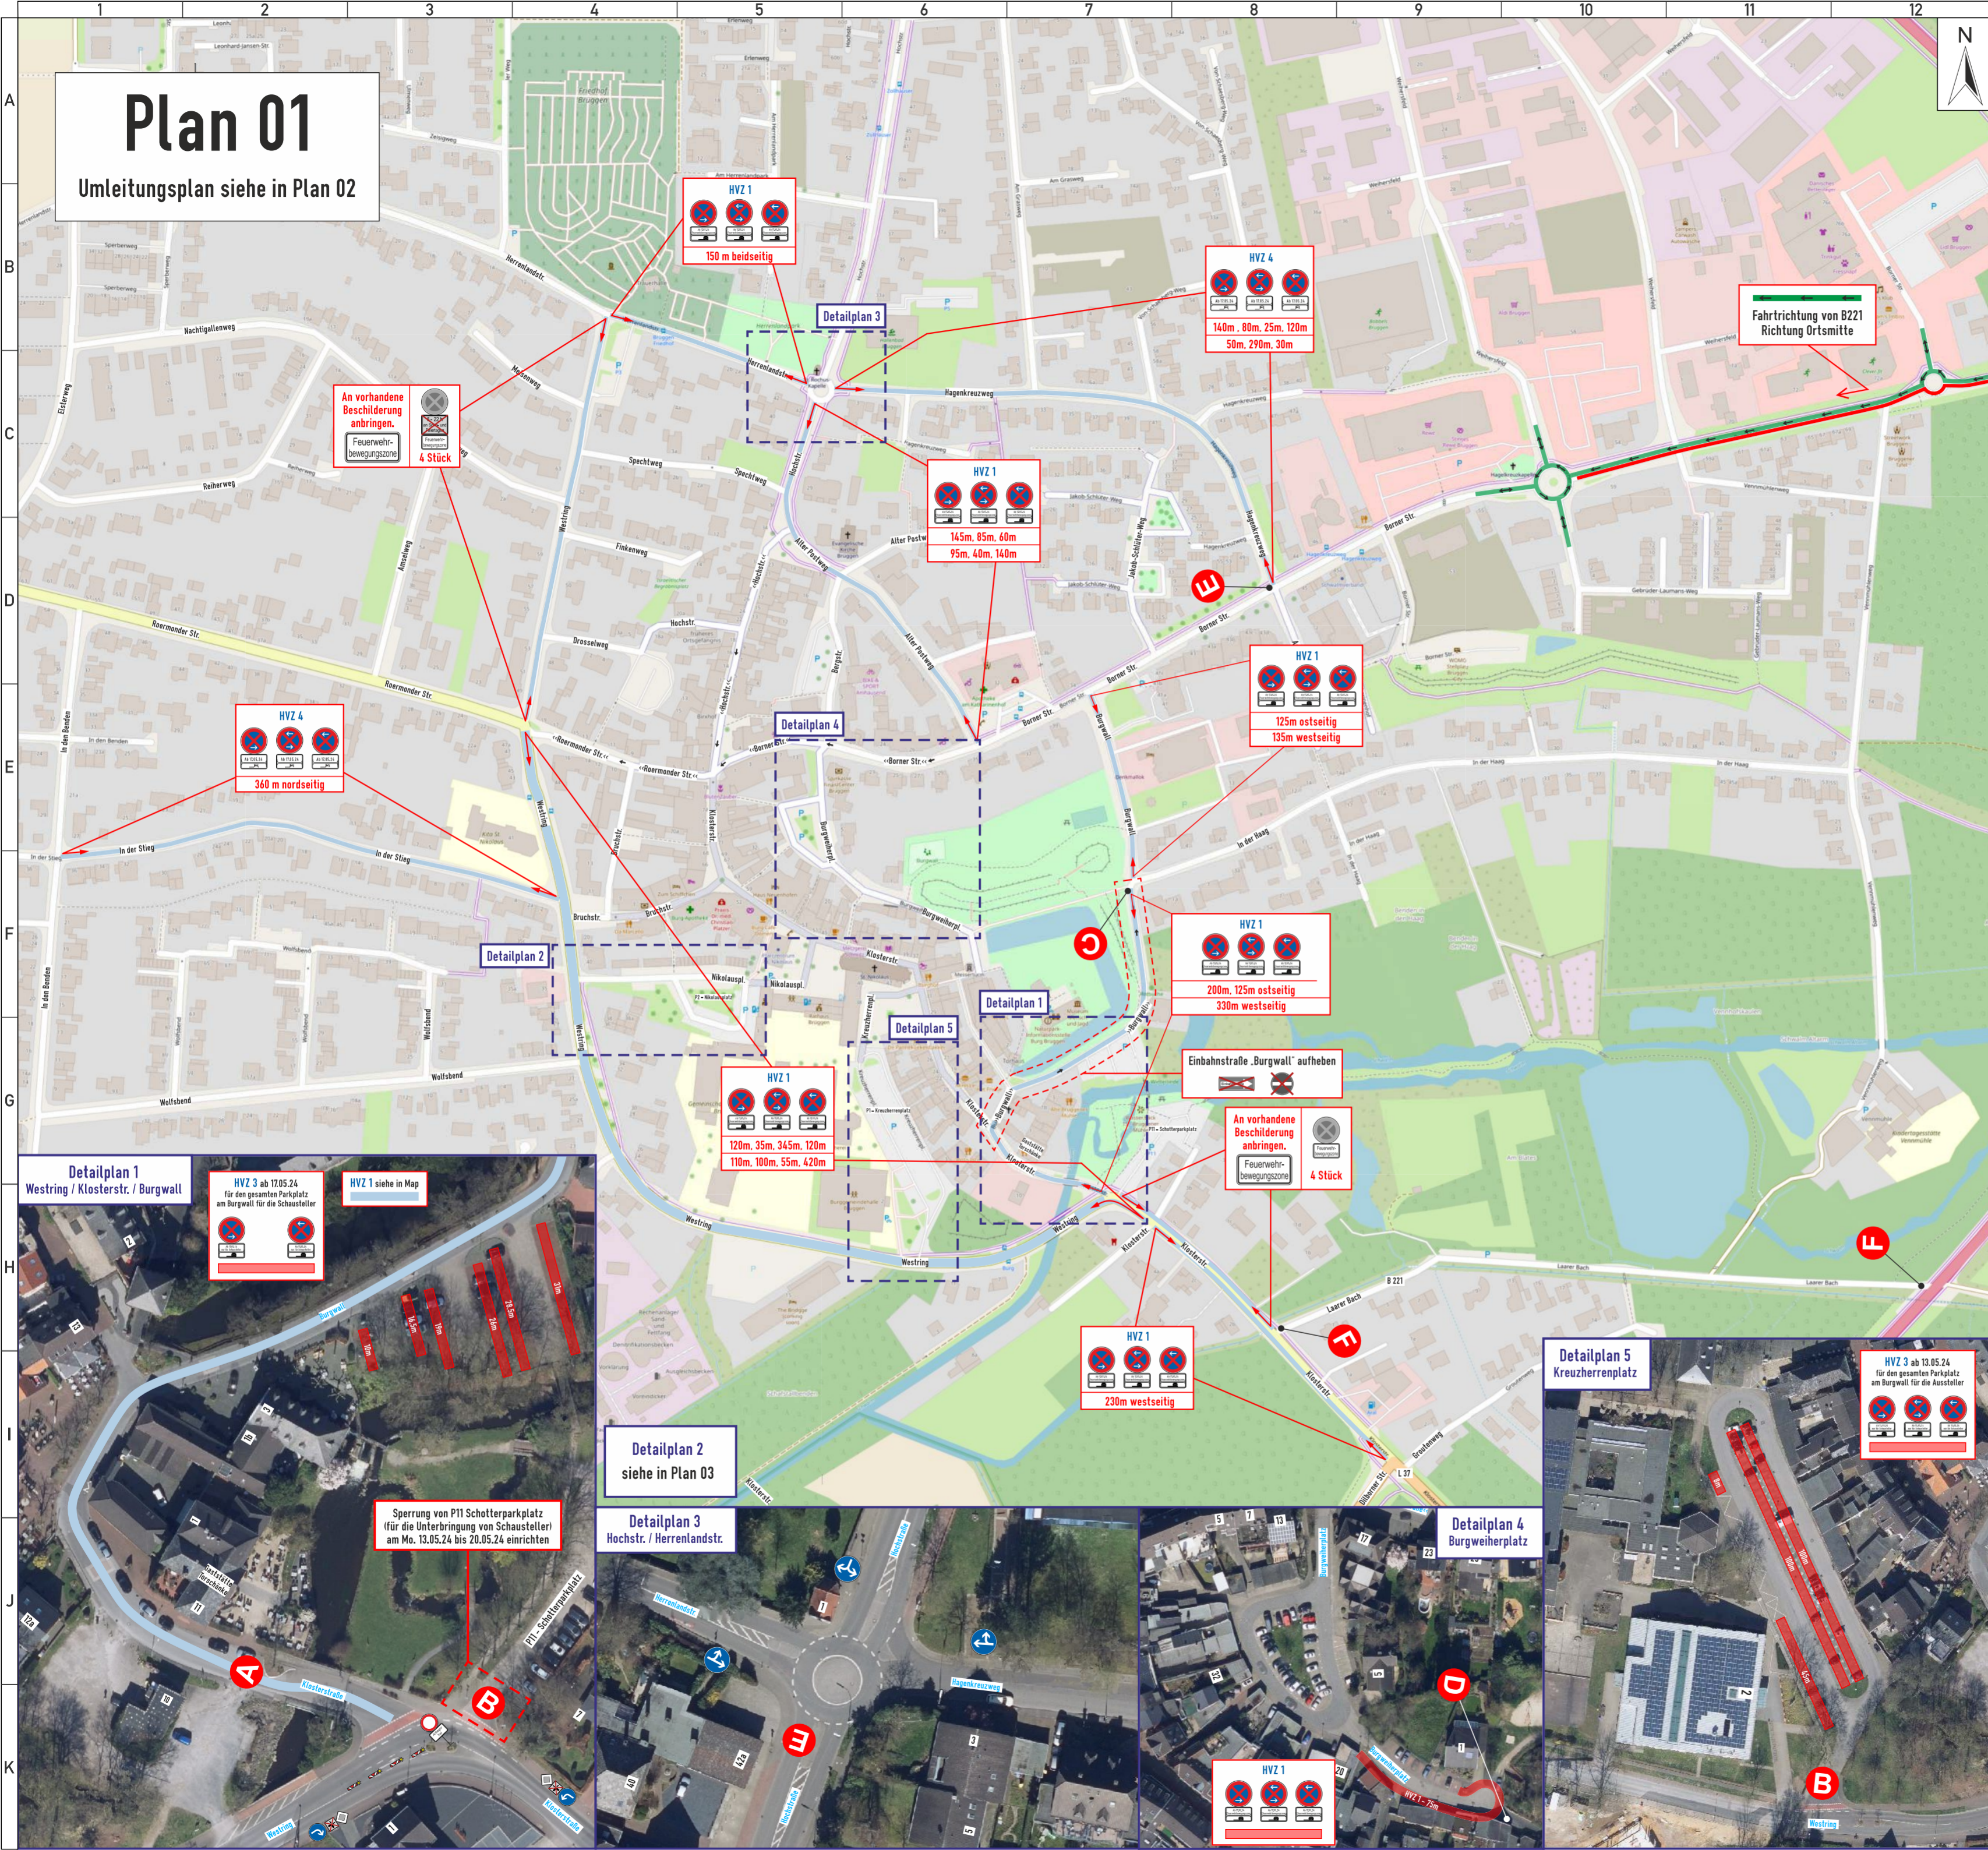

A		B x2	
C		D	
E x2		F x2	
Legende			
vorhandene Baustelle			

HVZ 1	HVZ 2	HVZ 3	HVZ 4

X Stationäre widersprechende Beschilderung an Baustelle anpassen! X

Pfingstfest

Erforderliche Anrampungen müssen durch den Auftraggeber geprüft und ausgeführt werden.

Anliegerinfo erfolgt bauseits!

Sperrung der Ein- und Ausfahrten nur in Absprache mit den Eigentümern (bzw. Nutzern) durch Auftraggeber! Sonst sind Ein- und Ausfahrten zu gewährleisten.

LARISSA
VERKEHRSTECHNIK

- Industriering 41
41751 Viersen
- Tel. 02162 1032600
Fax. 02162 1032609
- verwaltung@larissa-vt.de
www.larissa-vt.de

© LARISSA-VT

Verkehrssicherungspflicht obliegt der bauausführenden Firma

Bauvorhaben	Veranstaltung / Brüggener Burgfestivals Pfingstfest Klosterstraße / Burgwall 41379 Brügggen		
Auftraggeber	Gemeindeverwaltung Brügggen Klosterstraße 38 41379 Brügggen		
Bauausführung			

Beginn:	13.05.2024 (Mo.)	Projektnummer	P2024-0076
Dauer/Ende:	20.05.2024 (Mo.)	Plan Nr.	01
Bauleiter:	Leon Römer	Gezeichnet	E. Glock
Mobil:	02163 5701 179	Maßstab / Größe	ohne / A2

